南江县集州街道东榆工业园区DY-02-01地块用地红线图

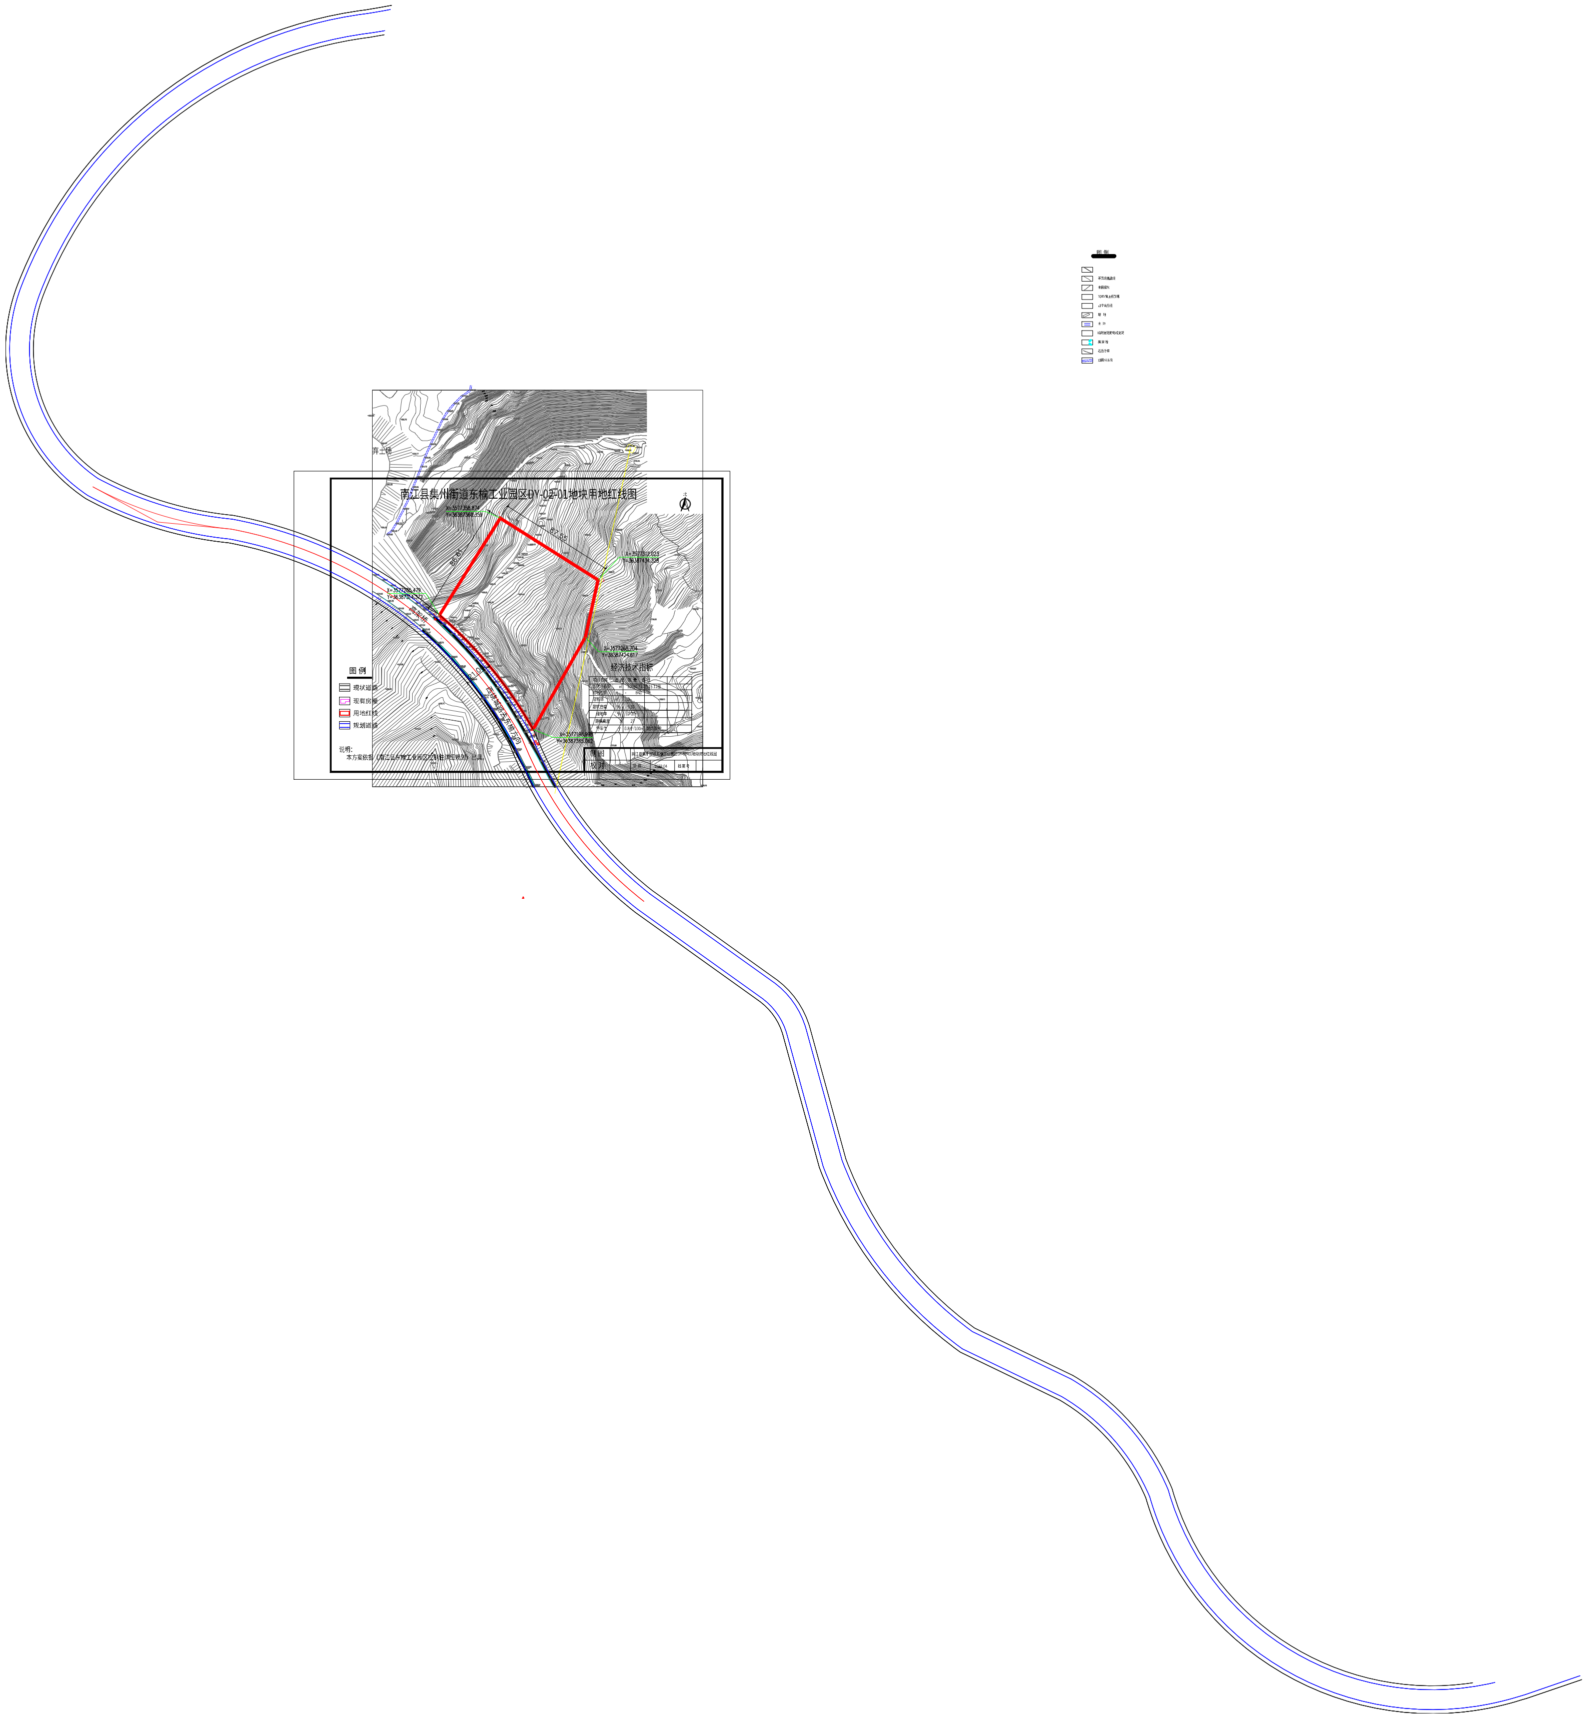
弃土场
X=3577358.874
Y=36387360.359
87.55
86.61
X=3577312.023
Y=36387434.328
X=3577285.479
Y=36387314.372
高架桥
21.00
西环城路去东榆方向
X=3577268.704
Y=36387424.617
X=3577198.998
Y=36387385.062
北

图 例

- ▤ 现状道路
- ▭ 现有房屋
- 🟥 用地红线
- ▤ 规划道路

说明:
本方案依据《南江县东榆工业园区控制性详细规划》出具。

经济技术指标

项目名称	单位	数量	备注
规划用地面积	㎡	10080.72	合15.12亩
用地性质	-	B41	
容积率	-	[illegible]	
建筑密度	%	[illegible]	
绿地率	%	≥20	
建筑高度	米	27	
停车位	个	0.8个/100㎡	建筑面积

制图		南江县集州街道东榆工业园区DY-02-01地块用地红线图			
校对		日期	2023.04	档案号	